


DADOS DO IMÓVEL A SER REGULARIZADO:  
 LOCAL:  
 RUA PEDRO SILVA - LOTE: -QUADRA:  
 SÃO BERNARDO DO CAMPO INSCRIÇÃO IMOBILIÁRIA: 000.000.000.000  
 MATRÍCULA: 00.000 CARTÓRIO DE REGISTRO DE IMÓVEIS: 00  
 COMPARTIMENTO:  
 SUBÁREA:  
 PROPRIETÁRIO:  
 JOÃO PAULO DE SOUZA

DADOS DO LOTE A SER UTILIZADO PARA VINCULAÇÃO DE ÁREA  
 LOCAL:  
 RUA MARIA DA SILVA - LOTE: -QUADRA:  
 SÃO BERNARDO DO CAMPO INSCRIÇÃO IMOBILIÁRIA: 000.000.000.000  
 MATRÍCULA: 00.000 CARTÓRIO DE REGISTRO DE IMÓVEIS: 00  
 COMPARTIMENTO:  
 SUBÁREA:  
 FATOR MULTIPLICAÇÃO: ( ANEXO IV - TABELA 1 DO D.M. Nº 20.463/2018)  
 ÁREA A SER AVERBADA: ( ÁREA A SER COMPENSADA X FATOR MULTIPLICAÇÃO)  
 PROPRIETÁRIO:  
 JOÃO PAULO DE SOUZA

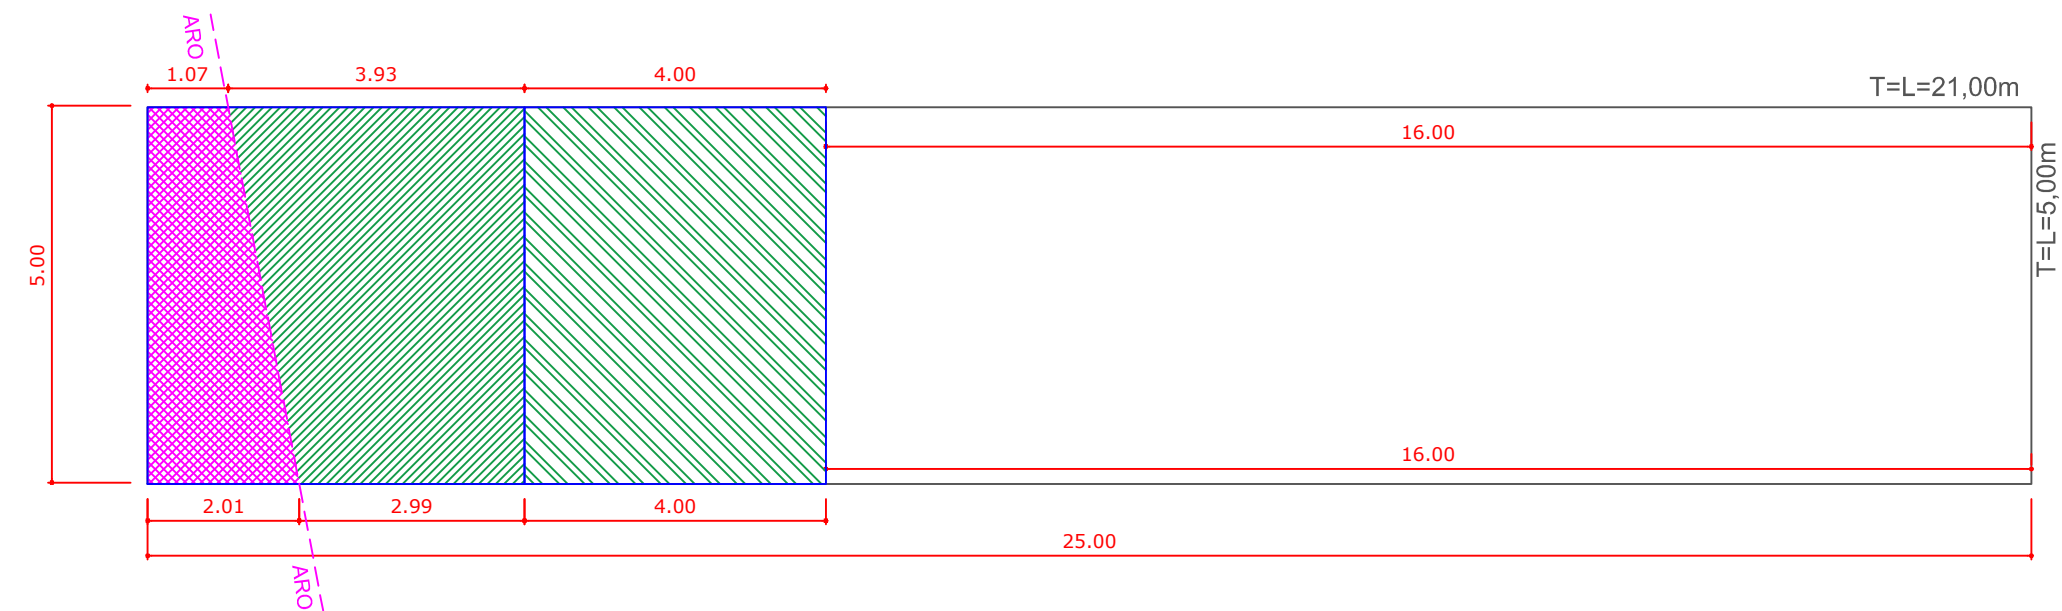


PROJETO AMBIENTAL DE OBRA SIMPLIFICADO

FOLHA ÚNICA

ASSUNTO:  
**VINCULAÇÃO DE ÁREA ( COMPENSAÇÃO AMBIENTAL)**  
 LOCAL:  
 RUA MARIA DA SILVA - LOTE: -QUADRA:  
 SÃO BERNARDO DO CAMPO INSCRIÇÃO IMOBILIÁRIA: 000.000.000.000  
 MATRÍCULA: 00.000 CARTÓRIO DE REGISTRO DE IMÓVEIS: 00  
 PROPRIETÁRIO:  
 JOÃO PAULO DE SOUZA

ESCALA 1:100

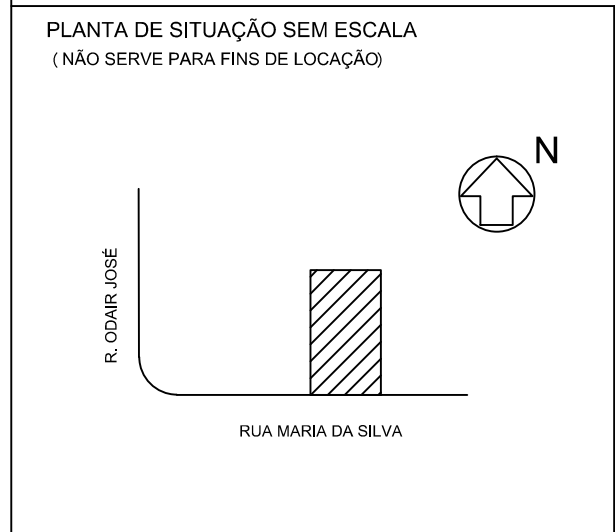

DECLARO QUE A APROVAÇÃO DO PROJETO AMBIENTAL NÃO AUTORIZA O INÍCIO DA OBRA, NEM DISPENSA DA APROVAÇÃO DO PROJETO JUNTO A SECRETARIA DE OBRAS E PLANEJAMENTO ESTRATÉGICO ( SOPE)

PROPRIETÁRIO:  
 JOÃO PAULO DE SOUZA

AUTOR DO PROJETO  
 NOME DO PROFISSIONAL  
 NÚMERO CAU/ CREA NÚMERO RPM  
 NÚMERO RRT/ ART  
 ENDEREÇO

ÁREAS (m²)	
TERRENO ( TÍTULO = LOCAL)	125,00
ÁREA DE APP	7,70
ÁREA A SER AVERBADA PARA COMPENSAÇÃO	20,00
ÁREA JÁ AVERBADAS NESTE IMÓVEL	17,30
ÁREA CONSTRUÍDA REGULARIZADA	0,00

LEGENDA

- ÁREA AVERBADA
- ÁREA A SER AVERBADA
- LIMITE DE ARO / APP