
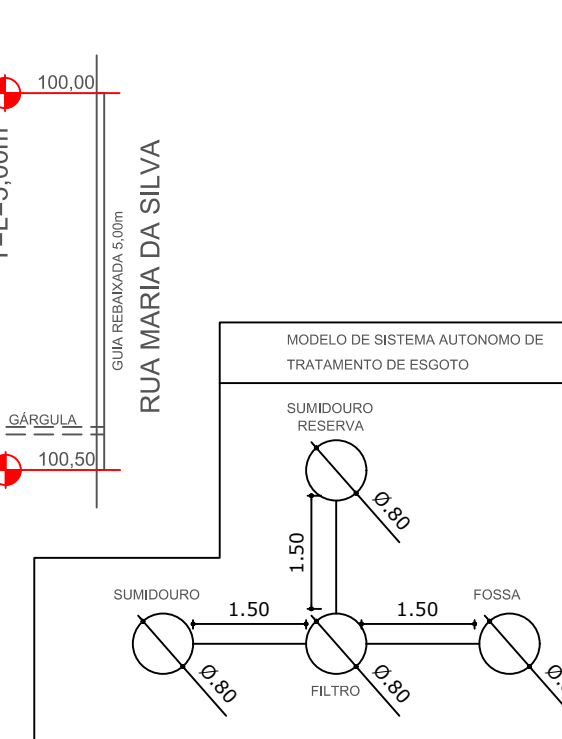
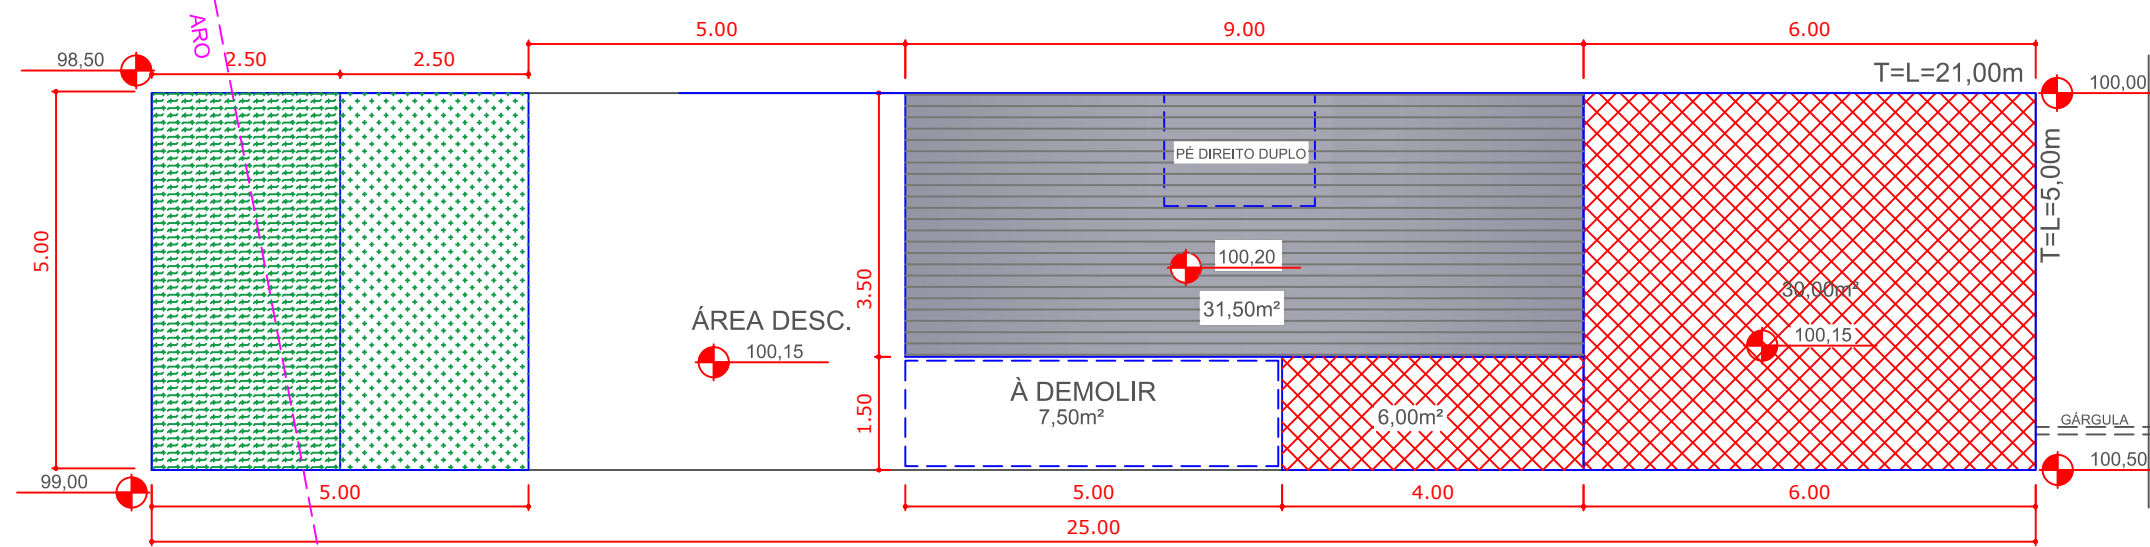


LEI ESTADUAL nº 13.579/2009
PARÂMETROS URBANÍSTICOS
ÁREA DE PROTEÇÃO E RECUPERAÇÃO DE MANANCIAS DA BACIA HIDROGRÁFICA DO RESERVATÓRIO BILLINGS - APRM-B

COMPARTIMENTO: INFORMAR O COMPARTIMENTO		SUBÁREA: <input type="checkbox"/> SOE <input type="checkbox"/> SUC <input type="checkbox"/> SUCt <input type="checkbox"/> SBD <input type="checkbox"/> SCA				
MOVIMENTAÇÃO DE TERRA: <input type="checkbox"/> SIM <input type="checkbox"/> NÃO		CORTE (M³)	ATERRO (M³)	BOTA FORA (M³)	ÁREA TERRAPLANADA (M²)	
		0,00	0,00	0,00	0,00	
ÍNDICES CONFORME ESTABELECIDO NA LEI DA BILLINGS ANEXO III - QUADRO II		PROJETO				
PARÂMETRO	ÍNDICES	PARÂMETRO	LIMITE	PROJETO	C.A. OU % PROJETO	ÁREA EXTRAPOLADA (M²) (Diferença entre Limite - Projeto)
LOTE MÍNIMO (M²)	000	LOTE (CONF. MATRÍCULA)		0,00		0,00
COEF. APROV. (C.A.)	000	CONSTRUÇÃO / REGULAR.	0,00	0,00	00	0,00
PERMEABILIDADE (%)	000	ÁREA PERMEÁVEL	0,00	0,00	00	0,00
ÁREA VEGETADA (%)	000	ÁREA VEGETADA	0,00	0,00	00	0,00
						Atendido

LEGENDA

- ÁREA PERMEÁVEL
- ÁREA VEGETADA
- LIMITE DE ARO / APP

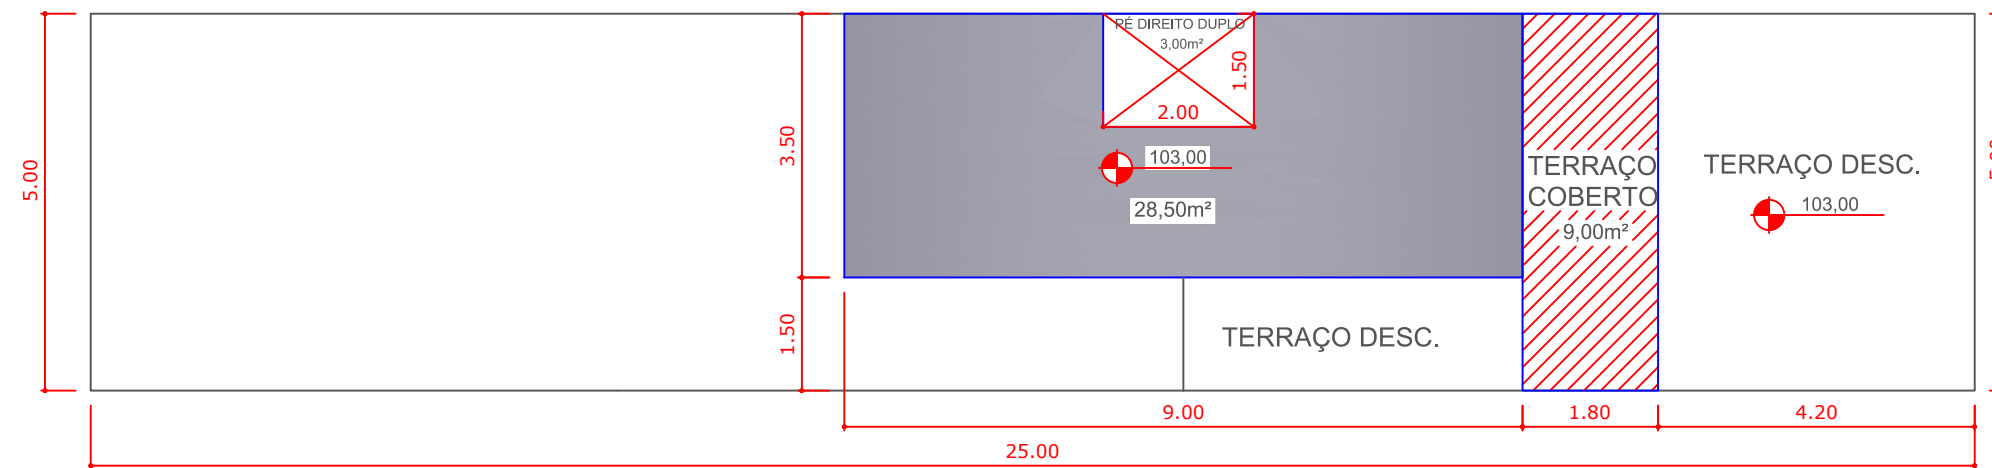

ASSUNTO:
ALVARÁ AMBIENTAL DE OBRA


LOCAL:
RUA MARIA DA SILVA - LOTE: -QUADRA:
IDENTIFICAÇÃO DO EMPREENDIMENTO: SÃO BERNARDO DO CAMPO
RESIDENCIAL UNIFAMILIAR RESIDENCIAL MULTIFAMILIAR (NÃO CONSTITUI CONDOMÍNIO)
USO MISTO (NÃO CONSTITUI CONDOMÍNIO) NÃO RESIDENCIAL: OUTROS (NÃO CONSTITUI CONDOMÍNIO)
CONDOMÍNIO RESIDENCIAL CONDOMÍNIO MISTO CONDOMÍNIO NÃO RESIDENCIAL: OUTROS

INSCRIÇÃO IMOBILIÁRIA: 000.000.000.000
MATRÍCULA: 00.000 CARTÓRIO DE REGISTRO DE IMÓVEIS: 00

PROPRIETÁRIO:
JOÃO PAULO DE SOUZA

ESCALA 1:100

PLANTA DE SITUAÇÃO SEM ESCALA
(NÃO SERVE PARA FINS DE LOCAÇÃO)

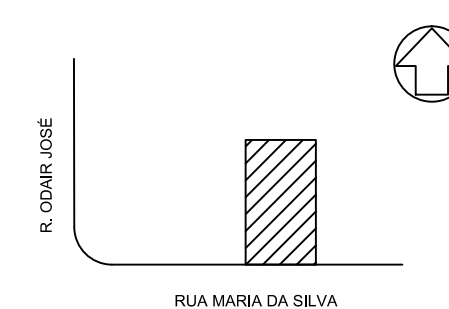

DECLARO QUE A APROVAÇÃO DO PROJETO AMBIENTAL NÃO AUTORIZA O INÍCIO DA OBRA, NEM DISPENSA DA APROVAÇÃO DO PROJETO JUNTO A SECRETARIA DE OBRAS E PLANEJAMENTO ESTRATÉGICO (SOPE)

PROPRIETÁRIO:
JOÃO PAULO DE SOUZA

AUTOR DO PROJETO
NOME DO PROFISSIONAL
NÚMERO CAU/ CREA NÚMERO RPM
NÚMERO RRT/ ART
ENDEREÇO

ÁREAS (m²)
TERRENO (TÍTULO = LOCAL)125,00

EXISTENTE APROVADO ÓRGÃO AMBIENTAL67,50
À REFORMAR31,50
À CONSTRUIR9,00
À REGULARIZAR36,00
À DEMOLIR7,50
TOTAL105,00

RESPONSÁVEL PELA OBRA
NOME DO PROFISSIONAL
NÚMERO CAU/ CREA NÚMERO RPM
NÚMERO RRT/ ART
ENDEREÇO

LEGENDA

- EXISTENTE APROVADO ÓRGÃO AMBIENTAL
- À CONSTRUIR
- À REGULARIZAR
- À REFORMAR
- À DEMOLIR