
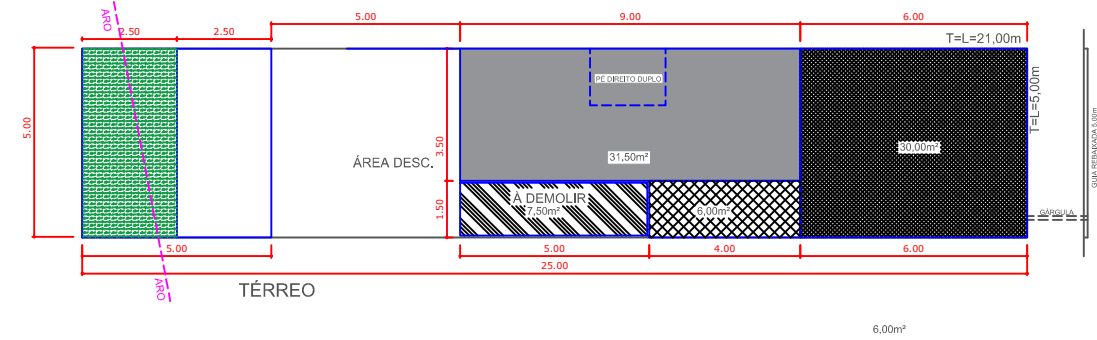


LEI ESTADUAL nº 13.679/2008
PARÂMETROS URBANÍSTICOS
ÁREA DE PROTEÇÃO E RECUPERAÇÃO DE MANANCIAS DA BACIA HIDROGRÁFICA DO RESERVATÓRIO BILLINGS - APRM-B


COMPARTIMENTO: INFORMAR O COMPARTIMENTO		SUBÁREA	SOE	SUC	SUCI	SBD	SCA
MOVIMENTAÇÃO DE TERRA:		CORTE (M³)	ATERRO (M³)	BOTA FORA (M³)	ÁREA TERRAPLANADA (M²)		
INDICES CONFORME ESTABELECIDO NA LEI DA BILLINGS		PROJETO					
ANEXO II - QUADRO II		ÁREAS (M²) LIMITE	ÁREAS (M²) PROJETO	C.A. OU % PROJETO	Diferença entre Área Limite e Área do Projeto (m²)	PARÂMETRO ATENDIDO	
LOTE MÍNIMO (M²)	000	LOTE (CONF. MATRICULA)	0,00	0,00	0,00	A Compensar	
COEF. APROV. (C.A.)	000	CONSTRUÇÃO / REGULAR	0,00	0,00	00	Atendido	
PERMEABILIDADE (%)	000	ÁREA PERMEÁVEL	0,00	0,00	00	A Compensar	
ÁREA VEGETADA (%)	000	ÁREA VEGETADA	0,00	0,00	00	Atendido	

LEGENDA

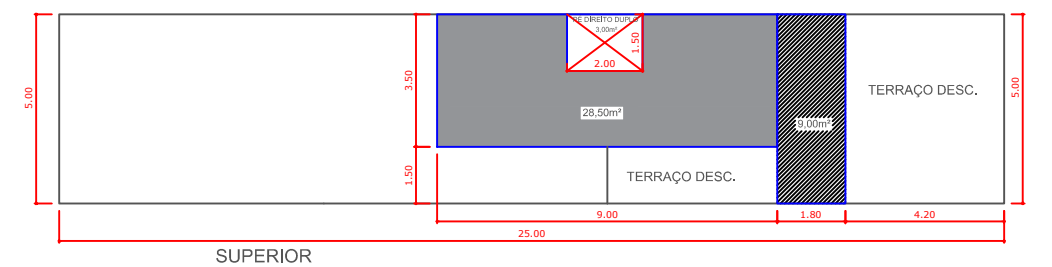

QUANDO O LOTE ESTIVER EM MAIS DE UMA SUBÁREA E/OU COMPARTIMENTO DEVERÁ INFORMAR A METRAGEM DE CADA SUBÁREA E/OU COMPARTIMENTO

SUBÁREA	MEDIDA (M)
SOE	0,00
SUC	0,00
SUCI	0,00
SBD	0,00
SCA	0,00

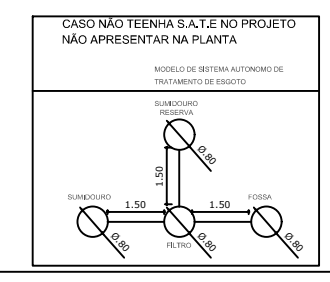

PROJETO AMBIENTAL DE OBRA SIMPLIFICADO		FOLHA ÚNICA
<p>ASSUNTO: ALVARÁ AMBIENTAL DE OBRA</p> <p>LOCAL: RUA MARIA DA SILVA - LOTE: - QUADRA: SÃO BERNARDO DO CAMPO</p> <p>IDENTIFICAÇÃO DO EMPREENDIMENTO: RESIDENCIAL UNIFAMILIAR <input type="checkbox"/> RESIDENCIAL MULTIFAMILIAR (NÃO CONSTITUI CONDOMÍNIO) <input type="checkbox"/> USO MISTO (NÃO CONSTITUI CONDOMÍNIO) <input type="checkbox"/> RESIDENCIAL OUTROS (NÃO CONSTITUI CONDOMÍNIO) <input type="checkbox"/> CONDOMÍNIO RESIDENCIAL <input type="checkbox"/> CONDOMÍNIO MISTO <input type="checkbox"/> CONDOMÍNIO NÃO RESIDENCIAL OUTROS <input type="checkbox"/></p> <p>INSCRIÇÃO IMOBILIÁRIA: 000.000.000.000 MATRÍCULA: 00.000 CARTÓRIO DE REGISTRO DE IMÓVEIS: 00</p> <p>PROPRIETÁRIO: JOÃO PAULO DE SOUZA</p> <p>ESCALA 1:100</p>		
<p>PLANTA DE SITUAÇÃO SEM ESCALA (NÃO SERVE PARA FINS DE LOCAÇÃO)</p>	<p>DECLARO QUE A APROVAÇÃO DO PROJETO AMBIENTAL NÃO AUTORIZA O INÍCIO DA OBRA, NEM DISPENSA DA APROVAÇÃO DO PROJETO JUNTO A SECRETARIA DE OBRAS E PLANEJAMENTO ESTRATÉGICO (SOPE)</p> <p>PROPRIETÁRIO: JOÃO PAULO DE SOUZA</p> <p>AUTOR DO PROJETO: _____ NOME DO PROFISSIONAL: _____ NÚMERO RPM: _____ NÚMERO CRI/CREA: _____ NÚMERO RPM: _____ NÚMERO RRT/ART: _____ ENDEREÇO: _____</p>	
<p>ÁREAS (m²)</p> <p>TERRENO (TÍTULO = LOCAL)125,00</p> <p>EXISTENTE APROVADO ORGÃO AMBIENTAL67,50</p> <p>A CONSTRUIR9,00</p> <p>A REGULARIZAR36,00</p> <p>A DEMOLIR7,50</p> <p>TOTAL105,00</p>	<p>RESPONSÁVEL PELA OBRA: _____ NOME DO PROFISSIONAL: _____ NÚMERO RPM: _____ NÚMERO CRI/CREA: _____ NÚMERO RPM: _____ NÚMERO RRT/ART: _____ ENDEREÇO: _____</p>	
<p>LEGENDA</p> <ul style="list-style-type: none"> EXISTENTE APROVADO ORGÃO AMBIENTAL A CONSTRUIR A REGULARIZAR A DEMOLIR 		