
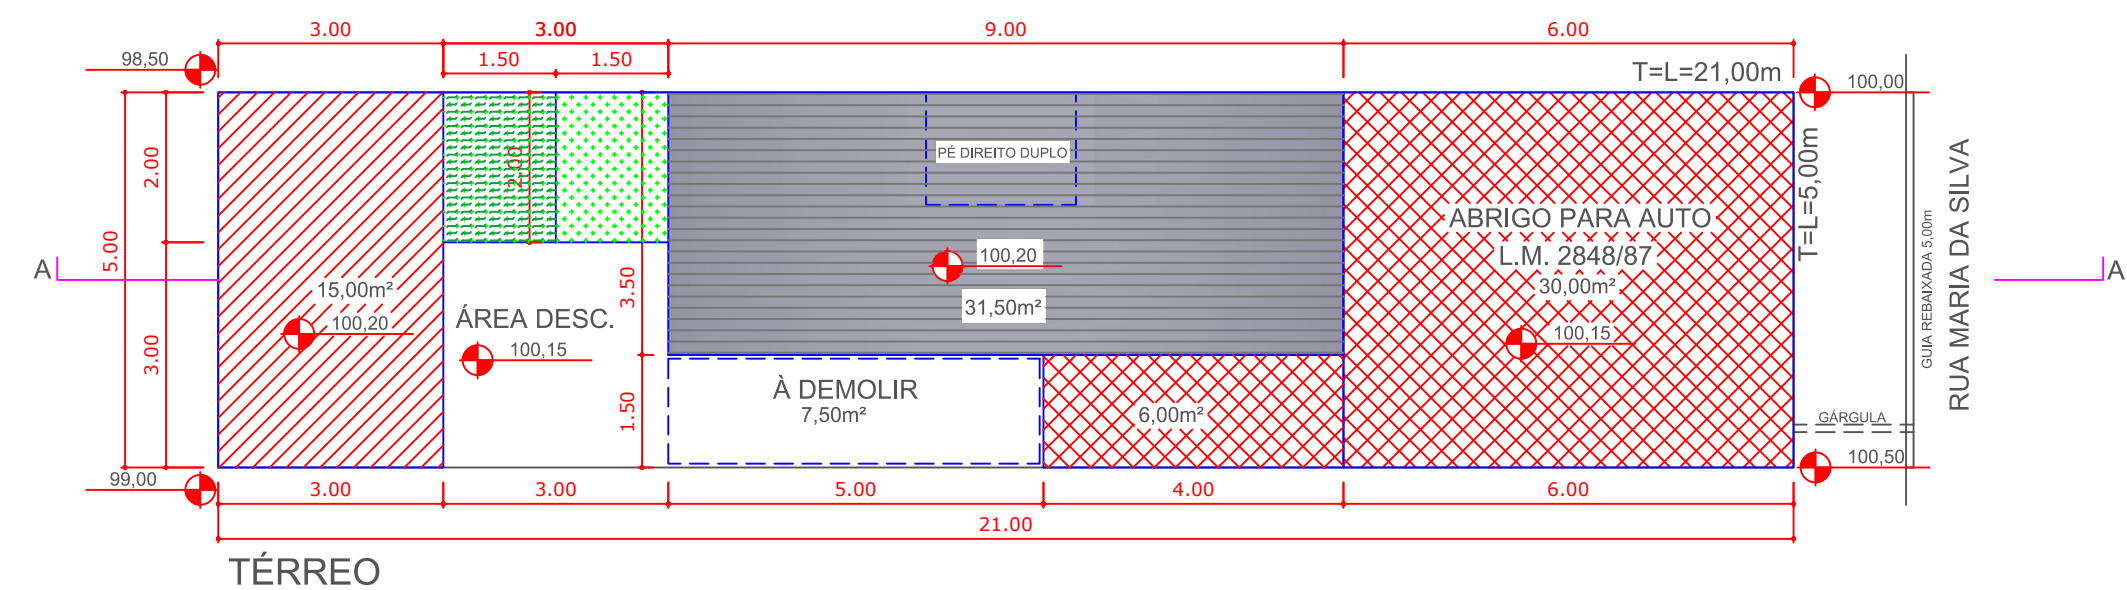
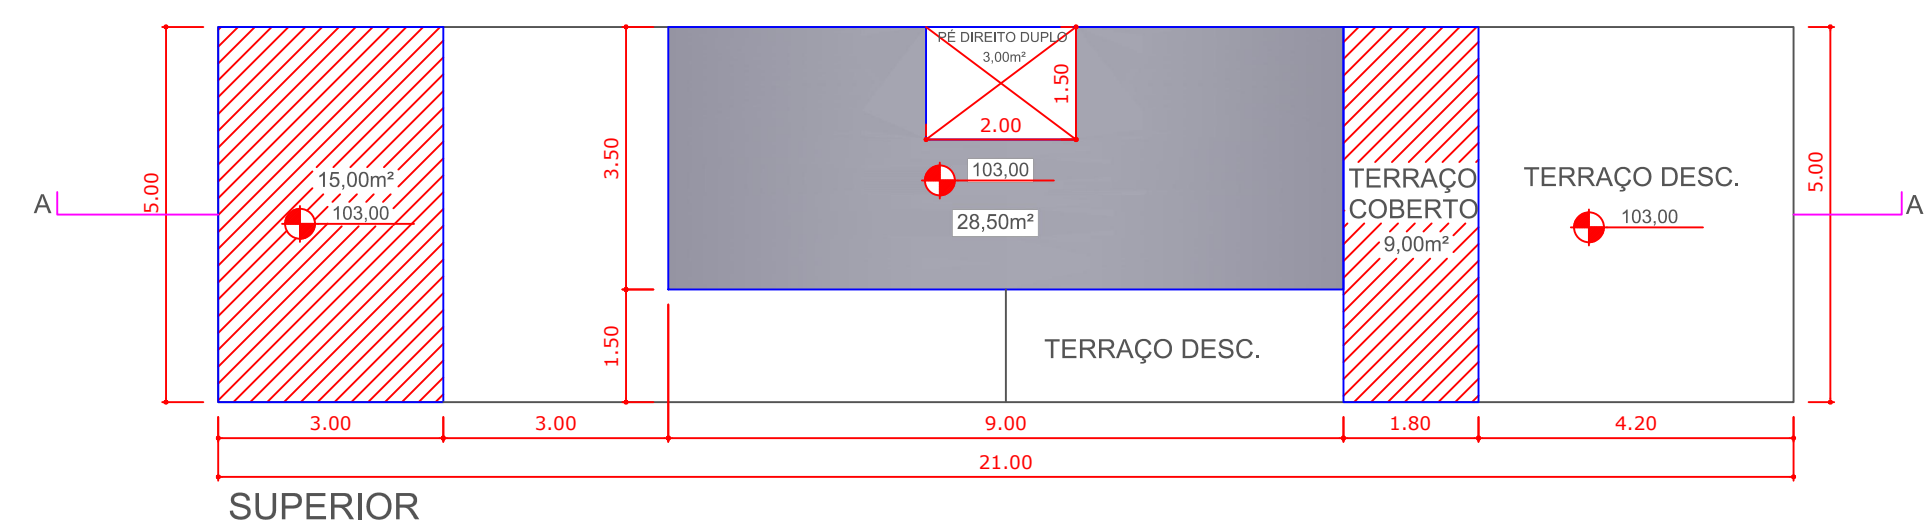


LEI ESTADUAL nº 13.579/2009 PARÂMETROS URBANÍSTICOS ÁREA DE PROTEÇÃO E RECUPERAÇÃO DE MANANCIAS DA BACIA HIDROGRÁFICA DO RESERVATÓRIO BILLINGS - APRM-B							
COMPARTIMENTO: INFORMAR O COMPARTIMENTO			SUBÁREA: <input type="checkbox"/> SOE <input type="checkbox"/> SUC <input type="checkbox"/> SUCt <input type="checkbox"/> SBD <input type="checkbox"/> SCA				
MOVIMENTAÇÃO DE TERRA: <input type="checkbox"/> SIM <input type="checkbox"/> NÃO			CORTE (M³)	ATERRO (M³)	BOTA FORA (M³)	ÁREA TERRAPLANADA (M²)	
			0,00	0,00	0,00	0,00	
ÍNDICES CONFORME ESTABELECIDO NA LEI DA BILLINGS ANEXO III - QUADRO II			PROJETO				
PARÂMETRO		ÍNDICES	ÁREAS (M²)		C.A. OU % PROJETO	ÁREA EXTRAPOLADA (M²) (Diferença entre Limite - Projeto)	
			LIMITE	PROJETO		PARÂMETRO ATENDIDO	
LOTE MÍNIMO (M²)	000	LOTE (CONF. MATRÍCULA)		0,00		0,00	Não Atendido
COEF. APROV. (C.A.)	000	CONSTRUÇÃO / CONSERVA.	0,00	0,00	00	0,00	Atendido
PERMEABILIDADE (%)	000	ÁREA PERMEÁVEL	0,00	0,00	00	0,00	Não Atendido
ÁREA VEGETADA (%)	000	ÁREA VEGETADA	0,00	0,00	00	0,00	Atendido

LEGENDA

- ÁREA PERMEÁVEL
- ÁREA VEGETADA
- LIMITE DE ARO / APP

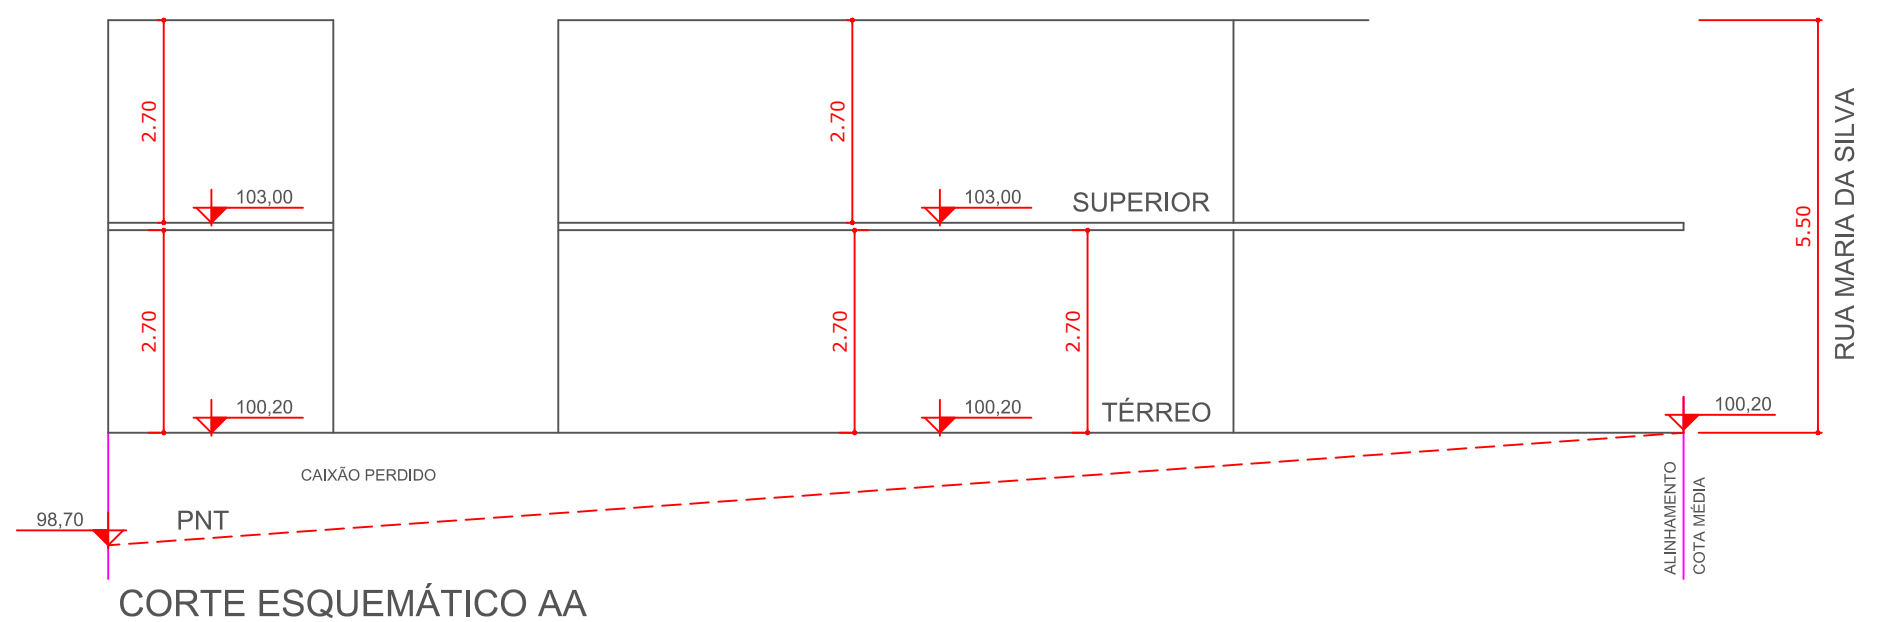

PROJETO AMBIENTAL SIMPLIFICADO	FOLHA ÚNICA	PROC. Nº FLS. ASS.
--------------------------------	-------------	--------------------

ASSUNTO:
APROVAÇÃO DE PROJETO PARÂMETROS AMBIENTAIS

LOCAL:
RUA MARIA DA SILVA
LOTE 1 QUADRA A EMPREENDIMENTO VILA SOUZA

PROPRIETÁRIO:
JOÃO PAULO DE SOUZA

ESCALA 1:100



DECLARO QUE A APROVAÇÃO DO PROJETO NÃO IMPLICA NO RECONHECIMENTO POR PARTE DA PREFEITURA DO DIREITO DE PROPRIEDADE DO TERRENO

PROPRIETÁRIO:
JOÃO PAULO DE SOUZA

AUTOR DO PROJETO
NOME DO PROFISSIONAL
NÚMERO CAU/ CREA NÚMERO RPM
NÚMERO RRT/ ART ENDEREÇO

ÁREAS (m²)	
TERRENO (TÍTULO = LOCAL)	105,00
EXISTENTE APROVADO SB 0000/00	60,00
À REFORMAR	31,50
À CONSTRUIR TÉRREO	15,00
À CONSTRUIR SUPERIOR	15,00
À DEMOLIR TÉRREO	7,50
À REGULARIZAR TÉRREO	6,00
À REGULARIZAR SUPERIOR	9,00
À REGULARIZAR - ABRIGO	30,00

Nº PREDIAL	LARGURA DO PASSEIO
LEGENDA	
EXISTENTE APROVADO SB 0000/00	
À CONSTRUIR	
À REGULARIZAR	
À REFORMAR	
À DEMOLIR	
INSCRIÇÃO IMOBILIÁRIA	
000	000

RESPONSÁVEL PELA OBRA
NOME DO PROFISSIONAL
NÚMERO CAU/ CREA NÚMERO RPM
NÚMERO RRT/ ART ENDEREÇO

ALVARÁ Nº _____

EXPEDIDO EM _____

ASS. _____