

LEI ESTADUAL nº 13.579/2009 PARÂMETROS URBANÍSTICOS ÁREA DE PROTEÇÃO E RECUPERAÇÃO DE MANANCIAS DA BACIA HIDROGRÁFICA DO RESERVATÓRIO BILLINGS - APRM-B				
COMPARTIMENTO: INFORMAR O COMPARTIMENTO	SUBÁREA: <input type="checkbox"/> SOE <input type="checkbox"/> SUC <input type="checkbox"/> SUCt <input type="checkbox"/> SBD <input type="checkbox"/> SCA			
MOVIMENTAÇÃO DE TERRA:	CORTE (M³)	ATERRO (M³)	BOTA FORA (M³)	ÁREA TERRAPLANADA (M²)
<input checked="" type="checkbox"/> SIM	8,14	8,14	8,14	8,14
RESSALTAMOS QUE TODA ÁREA CONSTRUÍDA NO LOTE ESTA APROVADA PELO ÓRGÃO AMBIENTAL				

LEGENDA	
	ÁREA PERMEAVEL
	ÁREA VEGETADA
	LIMITE DE ARO / APP

PROJETO AMBIENTAL DE OBRA SIMPLIFICADO

FOLHA ÚNICA


ASSUNTO:  
**ALVARÁ AMBIENTAL DE TERRAPLENAGEM**

LOCAL:  
RUA MARIA DA SILVA - LOTE: -QUADRA:  
IDENTIFICAÇÃO DO EMPREENDIMENTO: SÃO BERNARDO DO CAMPO

INSCRIÇÃO IMOBILIÁRIA: 000.000.000.000  
MATRÍCULA: 00.000 CARTÓRIO DE REGISTRO DE IMÓVEIS: 00

PROPRIETÁRIO:  
**JOÃO PAULO DE SOUZA**

ESCALA 1:100

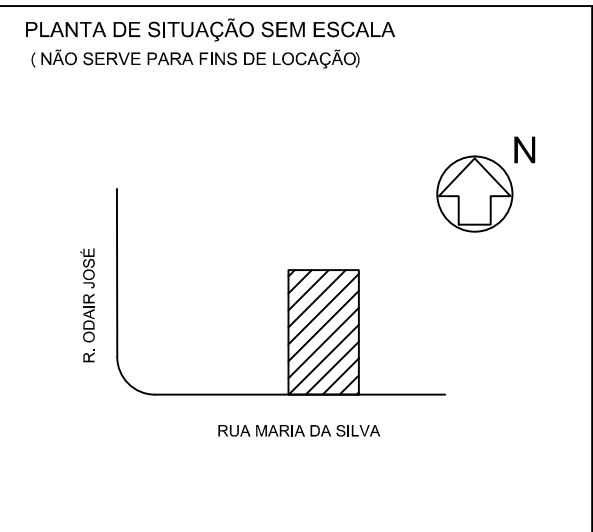



DECLARO QUE A APROVAÇÃO DO PROJETO AMBIENTAL NÃO AUTORIZA O INÍCIO DA OBRA, NEM DISPENSA DA APROVAÇÃO DO PROJETO JUNTO A SECRETARIA DE OBRAS E PLANEJAMENTO ESTRATÉGICO (SOPE)

PROPRIETÁRIO:  
JOÃO PAULO DE SOUZA

AUTOR DO PROJETO  
NOME DO PROFISSIONAL  
NÚMERO CAU/ CREA NÚMERO RPM  
NÚMERO RRT/ ART  
ENDEREÇO

ÁREAS (m²)	
TERRENO (TÍTULO = LOCAL)	.....125,00
EXISTENTE APROVADO ÓRGÃO AMBIENTAL	...105,00
EXISTENTE NO IMÓVEL	.....105,00

RESPONSÁVEL PELA OBRA  
NOME DO PROFISSIONAL  
NÚMERO CAU/ CREA NÚMERO RPM  
NÚMERO RRT/ ART  
ENDEREÇO

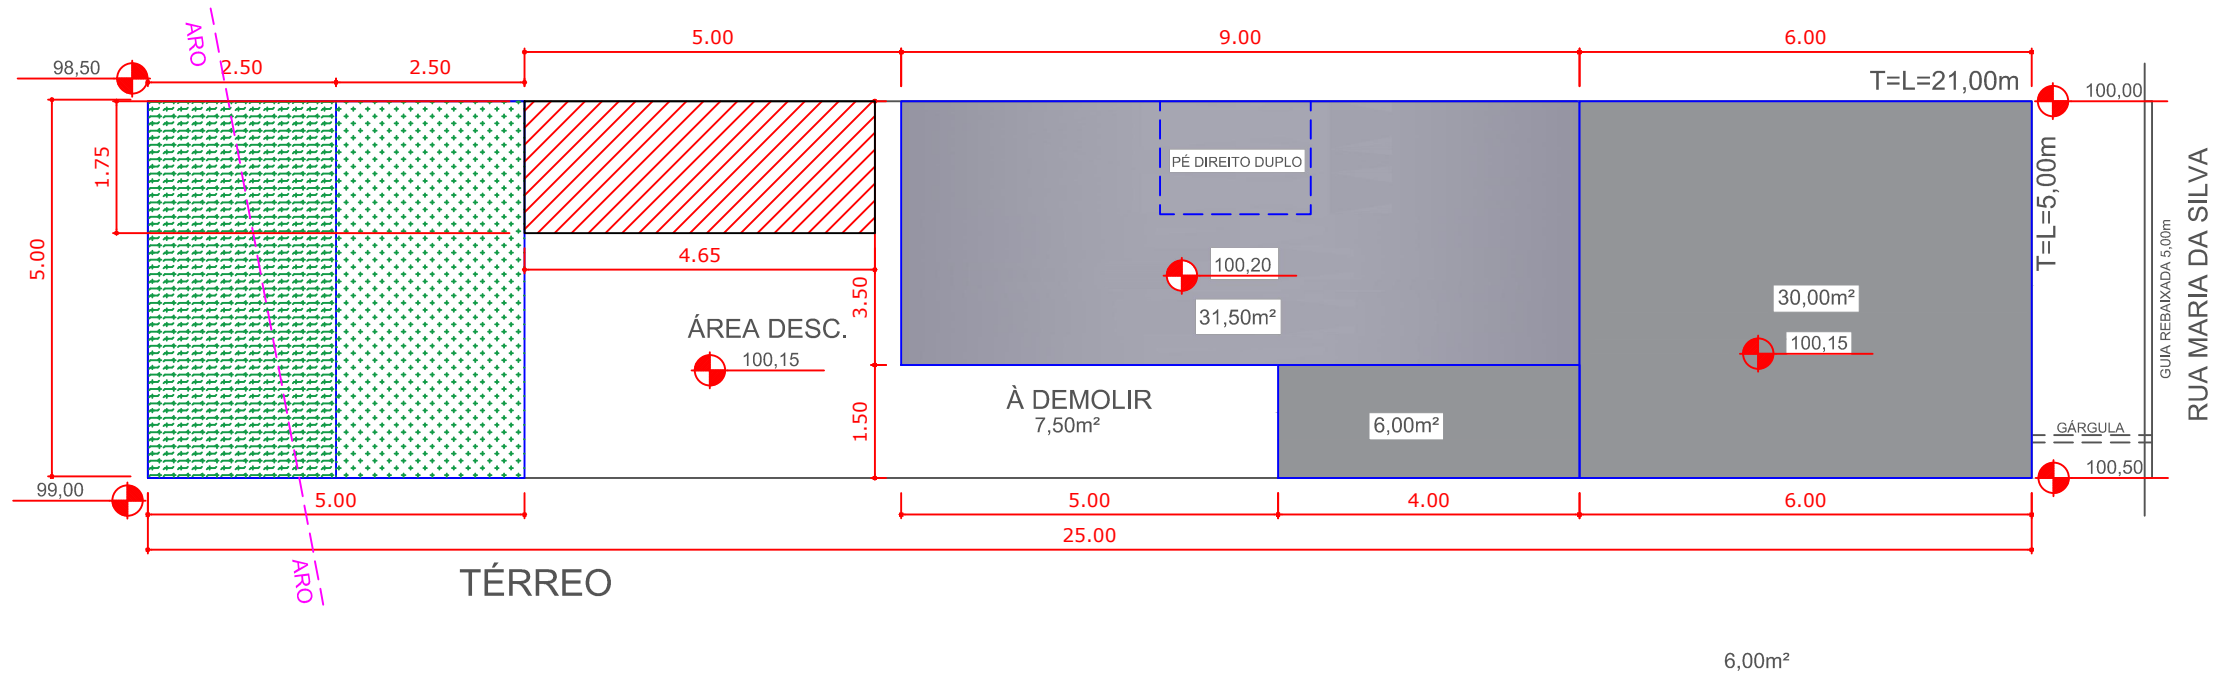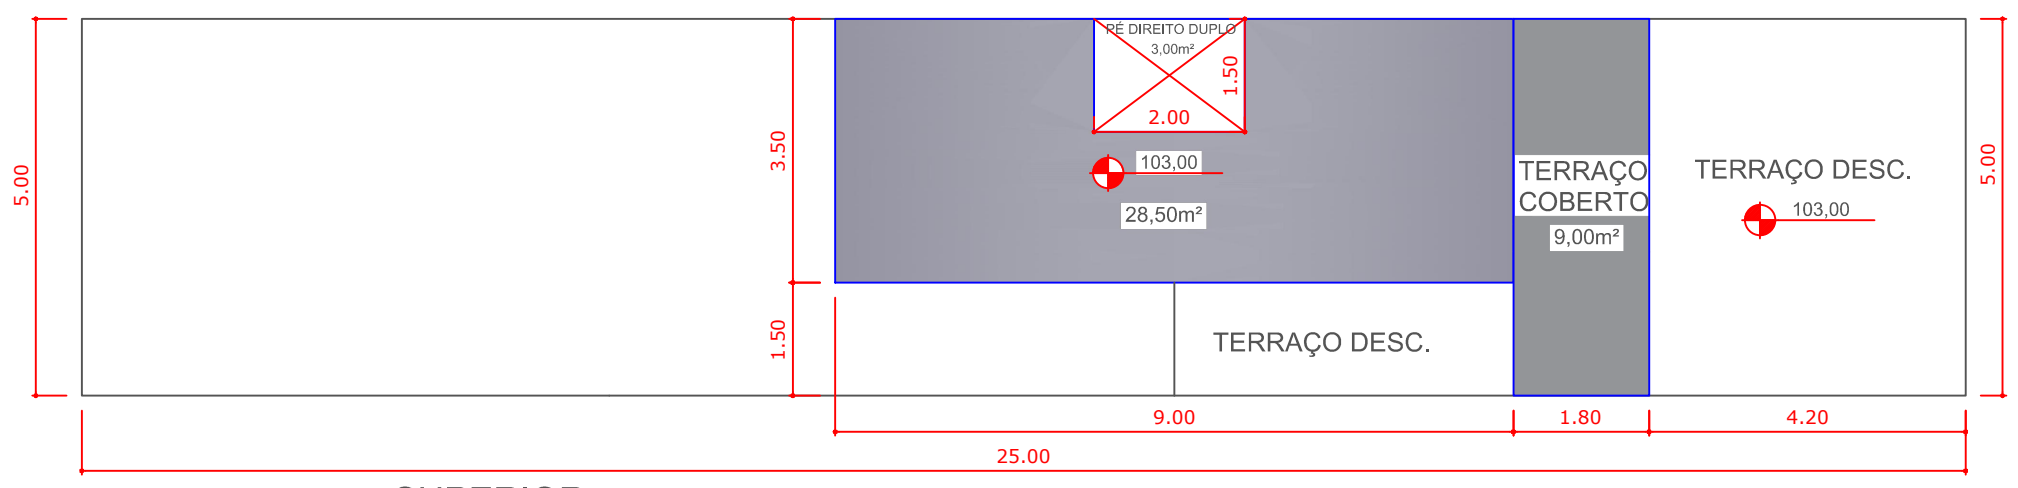

6,00m²