

PREENCHER OS QUADROS QUANDO TIVER CONSTRUÇÃO NO TERRENO, CASO NÃO TENHA CONSTRUÇÃO RETIRAR DO DESENHO

LEI ESTADUAL nº 13.579/2009 PARÂMETROS URBANÍSTICOS - ÁREA DE PROTEÇÃO E RECUPERAÇÃO DE MANANCIAIS DA BACIA HIDROGRÁFICA DO RESERVATÓRIO BILLINGS - APRM-B				
ÍNDICES CONFORME ESTABELECIDO NA LEI DA BILLINGS ANEXO III - QUADRO II		EXISTENTE LOTE A		
PARÂMETRO	ÍNDICES	PARÂMETRO	LIMITE	PROJETO
COEF. APROV. (C.A.)	000	CONSTRUÇÃO EXISTENTE	0,00	0,00
PERMEABILIDADE (%)	000	ÁREA PERMEÁVEL	0,00	0,00
ÁREA VEGETADA (%)	000	ÁREA VEGETADA	0,00	0,00

LEI ESTADUAL nº 13.579/2009 PARÂMETROS URBANÍSTICOS - ÁREA DE PROTEÇÃO E RECUPERAÇÃO DE MANANCIAIS DA BACIA HIDROGRÁFICA DO RESERVATÓRIO BILLINGS - APRM-B				
ÍNDICES CONFORME ESTABELECIDO NA LEI DA BILLINGS ANEXO III - QUADRO II		EXISTENTE LOTE D		
PARÂMETRO	ÍNDICES	PARÂMETRO	LIMITE	PROJETO
COEF. APROV. (C.A.)	000	CONSTRUÇÃO EXISTENTE	0,00	0,00
PERMEABILIDADE (%)	000	ÁREA PERMEÁVEL	0,00	0,00
ÁREA VEGETADA (%)	000	ÁREA VEGETADA	0,00	0,00


LEI ESTADUAL nº 13.579/2009 PARÂMETROS URBANÍSTICOS - ÁREA DE PROTEÇÃO E RECUPERAÇÃO DE MANANCIAIS DA BACIA HIDROGRÁFICA DO RESERVATÓRIO BILLINGS - APRM-B				
ÍNDICES CONFORME ESTABELECIDO NA LEI DA BILLINGS ANEXO III - QUADRO II		EXISTENTE LOTE B		
PARÂMETRO	ÍNDICES	PARÂMETRO	LIMITE	PROJETO
COEF. APROV. (C.A.)	000	CONSTRUÇÃO EXISTENTE	0,00	0,00
PERMEABILIDADE (%)	000	ÁREA PERMEÁVEL	0,00	0,00
ÁREA VEGETADA (%)	000	ÁREA VEGETADA	0,00	0,00

LEI ESTADUAL nº 13.579/2009 PARÂMETROS URBANÍSTICOS - ÁREA DE PROTEÇÃO E RECUPERAÇÃO DE MANANCIAIS DA BACIA HIDROGRÁFICA DO RESERVATÓRIO BILLINGS - APRM-B				
ÍNDICES CONFORME ESTABELECIDO NA LEI DA BILLINGS ANEXO III - QUADRO II		EXISTENTE LOTE E		
PARÂMETRO	ÍNDICES	PARÂMETRO	LIMITE	PROJETO
COEF. APROV. (C.A.)	000	CONSTRUÇÃO EXISTENTE	0,00	0,00
PERMEABILIDADE (%)	000	ÁREA PERMEÁVEL	0,00	0,00
ÁREA VEGETADA (%)	000	ÁREA VEGETADA	0,00	0,00

LEI ESTADUAL nº 13.579/2009 PARÂMETROS URBANÍSTICOS - ÁREA DE PROTEÇÃO E RECUPERAÇÃO DE MANANCIAIS DA BACIA HIDROGRÁFICA DO RESERVATÓRIO BILLINGS - APRM-B				
ÍNDICES CONFORME ESTABELECIDO NA LEI DA BILLINGS ANEXO III - QUADRO II		EXISTENTE LOTE C		
PARÂMETRO	ÍNDICES	PARÂMETRO	LIMITE	PROJETO
COEF. APROV. (C.A.)	000	CONSTRUÇÃO EXISTENTE	0,00	0,00
PERMEABILIDADE (%)	000	ÁREA PERMEÁVEL	0,00	0,00
ÁREA VEGETADA (%)	000	ÁREA VEGETADA	0,00	0,00

LEI ESTADUAL nº 13.579/2009 PARÂMETROS URBANÍSTICOS - ÁREA DE PROTEÇÃO E RECUPERAÇÃO DE MANANCIAIS DA BACIA HIDROGRÁFICA DO RESERVATÓRIO BILLINGS - APRM-B				
ÍNDICES CONFORME ESTABELECIDO NA LEI DA BILLINGS ANEXO III - QUADRO II		EXISTENTE LOTE F		
PARÂMETRO	ÍNDICES	PARÂMETRO	LIMITE	PROJETO
COEF. APROV. (C.A.)	000	CONSTRUÇÃO EXISTENTE	0,00	0,00
PERMEABILIDADE (%)	000	ÁREA PERMEÁVEL	0,00	0,00
ÁREA VEGETADA (%)	000	ÁREA VEGETADA	0,00	0,00

LEI ESTADUAL nº 13.579/2009 PARÂMETROS URBANÍSTICOS ÁREA DE PROTEÇÃO E RECUPERAÇÃO DE MANANCIAIS DA BACIA HIDROGRÁFICA DO RESERVATÓRIO BILLINGS - APRM-B												
COMPARTIMENTO: INFORMAR O COMPARTIMENTO			SUBÁREA: <input type="checkbox"/> SOE <input type="checkbox"/> SUC <input type="checkbox"/> SUCL <input type="checkbox"/> SBD <input type="checkbox"/> SCA <input type="checkbox"/>									
ÍNDICES CONFORME ESTABELECIDO NA LEI DA BILLINGS ANEXO III - QUADRO II			SITUAÇÃO PRETENDIDA									
PARÂMETRO	ÍNDICES	SITUAÇÃO ATUAL	LOTE A	LOTE B	LOTE C	LOTE D	LOTE E	LOTE F	LOTE G	LOTE H	LOTE I	LOTE J
LOTE MÍNIMO (M²)	000	LOTE (CONF. MATRÍCULA)	0,00	0,00	0,00	0,00	0,00	0,00	0,00	0,00	0,00	0,00

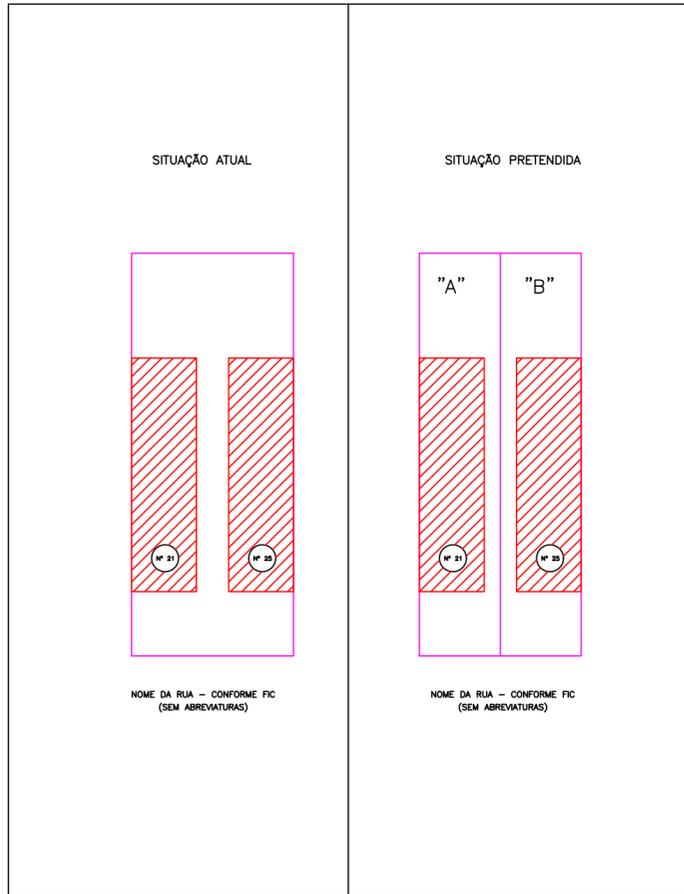

PROJETO AMBIENTAL DE DESDOBRO		FOLHA UNICA
ESCALA 1:200		
ASSUNTO: ALVARÁ AMBIENTAL DE DESDOBRO		
LOCAL: Rua - Lote: - Quadra: Loteamento: São Bernardo do Campo - SP Inscrição Imobiliária: 000.000.000.000 Matrícula: 00.000 Cartório de Registro de Imóveis: 00		
PROPRIETÁRIOS: NOME DO (S) PROPRIETARIO (S)		
SITUAÇÃO SEM ESCALA (não serve para fins de locação)	DECLARO QUE A APROVAÇÃO DO ALVARÁ AMBIENTAL DE DESMEMBRAMENTO NÃO DISPENSA DA APROVAÇÃO JUNTO A SECRETARIA DE OBRAS E PLANEJAMENTO ESTRATÉGICO (SOPE) - ASSIM COMO, NÃO IMPLICARÁ NO RECONHECIMENTO POR PARTE DA PREFEITURA DAS DIMENSÕES REAIS DO TERRENO.	
QUADRO DE ÁREAS	PROPRIETARIO AREA "A" PROPRIETARIO AREA "B" AUTOR DO PROJETO E RESP. TÉCNICO NOME CREA/CAU ART/IRRT RPMSBC	
ÁREA A: 125,00 m2 ÁREA B: 125,00 m2 ÁREA TOTAL: 250,00 m2		
NOME DA RUA - CONFORME FIC (SEM ABREVIATURAS)		