


LEI ESTADUAL nº 13.579/2009
 PARÂMETROS URBANÍSTICOS
 ÁREA DE PROTEÇÃO E RECUPERAÇÃO DE MANANCIAS DA BACIA HIDROGRÁFICA DO RESERVATÓRIO BILLINGS - APRM-B

COMPARTIMENTO: INFORMAR O COMPARTIMENTO			SUBÁREA: SOE <input type="checkbox"/> SUC <input type="checkbox"/> SUCt <input type="checkbox"/> SBD <input type="checkbox"/> SCA <input type="checkbox"/>									
ÍNDICES CONFORME ESTABELECIDO NA LEI DA BILLINGS ANEXO III - QUADRO II			SITUAÇÃO PRETENDIDA									
			LOTE A	LOTE B	LOTE C	LOTE D	LOTE E	LOTE F	LOTE G	LOTE H	LOTE I	LOTE J
PARÂMETRO	ÍNDICES	SITUAÇÃO ATUAL	0,00	0,00	0,00	0,00	0,00	0,00	0,00	0,00	0,00	0,00
LOTE MÍNIMO (M²)	000	LOTE (CONF. MATRÍCULA)										

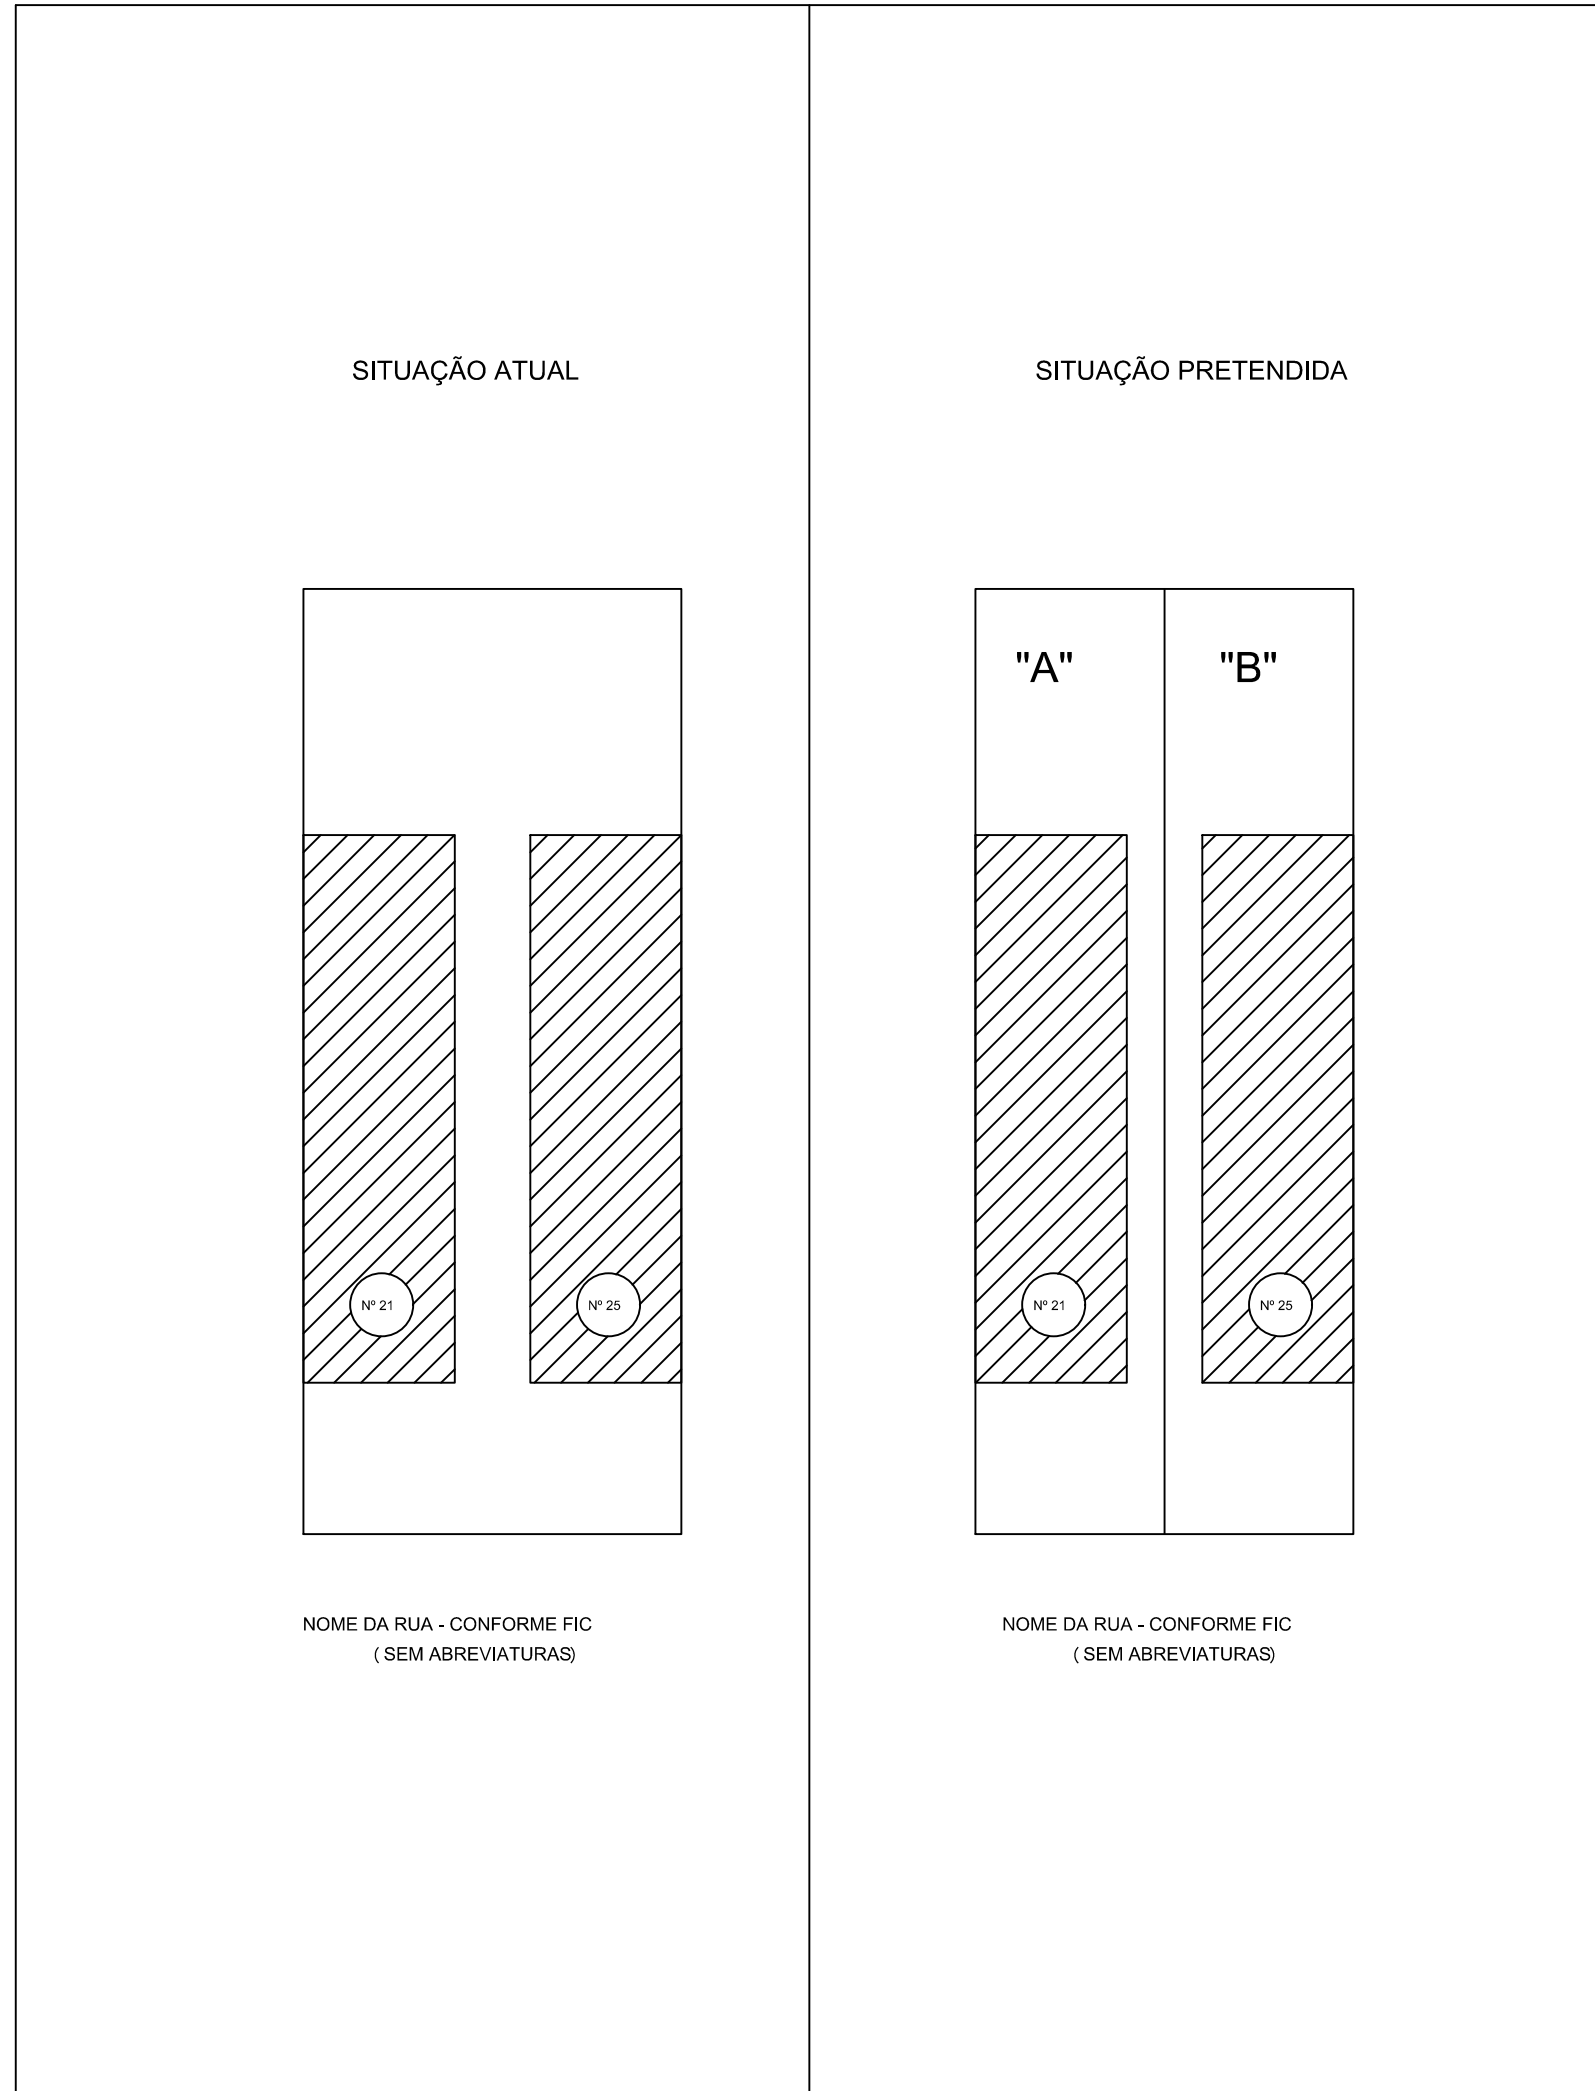

PROJETO AMBIENTAL DE DESDOBRO

FOLHA UNICA

ESCALA 1:200

ASSUNTO:
ALVARÁ AMBIENTAL DE DESDOBRO

LOCAL:
 Rua -Lote: - Quadra:
 Loteamento: São Bernardo do Campo - SP
 Inscrição Imobiliária: 000.000.000.000
 Matrícula: 00.000 Cartório de Registro de Imóveis: 00

PROPRIETÁRIOS:
 NOME DO (S) PROPRIETARIO (S)

SITUAÇÃO SEM ESCALA
 (não serve para fins de locação)

DECLARO QUE A APROVAÇÃO DO ALVARÁ AMBIENTAL DE DESMEMBRAMENTO NÃO DISPENSA DA APROVAÇÃO JUNTO A SECRETARIA DE PLANEJAMENTO URBANO (SPU) , ASSIM COMO, NÃO IMPLICARÁ NO RECONHECIMENTO POR PARTE DA PREFEITURA DAS DIMENSÕES REAIS DO TERRENO.

 PROPRIETARIO AREA "A"

 PROPRIETARIO AREA "B"

QUADRO DE AREAS

AREA A: 125,00 m2
 AREA B: 125,00 m2
 AREA TOTAL: 250,00 m2

AUTOR DO PROJETO E RESP. TÉCNICO
 NOME
 CREA/CAU
 ART/RRT
 RPMSBC