

ESCALA 1:200


ASSUNTO:  
ALVARÁ AMBIENTAL DE REMEMBRAMENTO

LOCAL:  
Rua -Lote: - Quadra:  
Loteamento: São Bernardo do Campo - SP

Inscrição Imobiliária: 000.000.000.000  
Matrícula: 00.000 Cartório de Registro de Imóveis: 00  
Inscrição Imobiliária: 000.000.000.000  
Matrícula: 00.000 Cartório de Registro de Imóveis: 00


PROPRIETÁRIOS:  
NOME DO ( S) PROPRIETARIO ( S)

SITUAÇÃO ATUAL

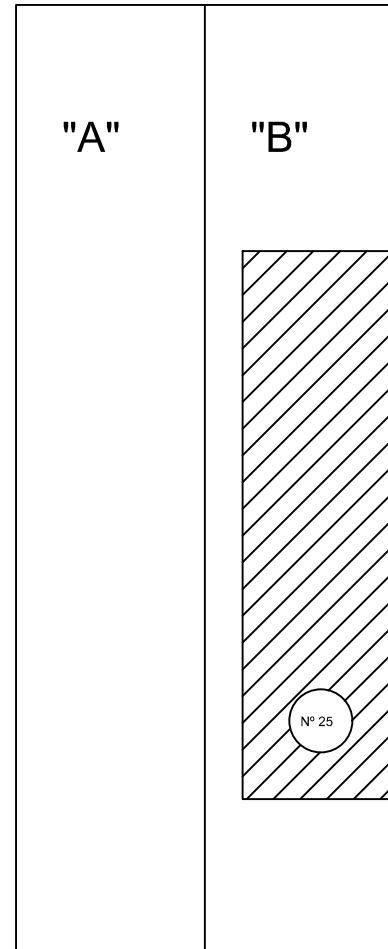

NOME DA RUA - CONFORME FIC  
( SEM ABREVIATURAS)

SITUAÇÃO PRETENDIDA

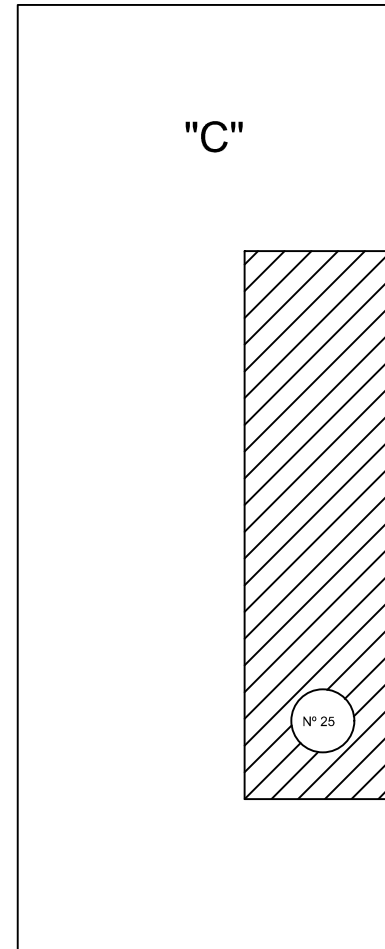

NOME DA RUA - CONFORME FIC  
( SEM ABREVIATURAS)

SITUAÇÃO SEM ESCALA  
( não serve para fins de locação)

DECLARO QUE A APROVAÇÃO DO ALVARÁ AMBIENTAL DE DESMEMBRAMENTO NÃO DISPENSA DA APROVAÇÃO JUNTO A SECRETARIA DE PLANEJAMENTO URBANO ( SPU) , ASSIM COMO, NÃO IMPLICARÁ NO RECONHECIMENTO POR PARTE DA PREFEITURA DAS DIMENSÕES REAIS DO TERRENO.

PROPRIETARIO AREA "A"

PROPRIETARIO AREA "B"

QUADRO DE AREAS

AREA A: 125,00 m2  
AREA B: 125,00 m2  
AREA C: 250,00 m2

AUTOR DO PROJETO E RESP. TÉCNICO  
NOME  
CREA/CAU  
ART/RRT  
RPMSBC